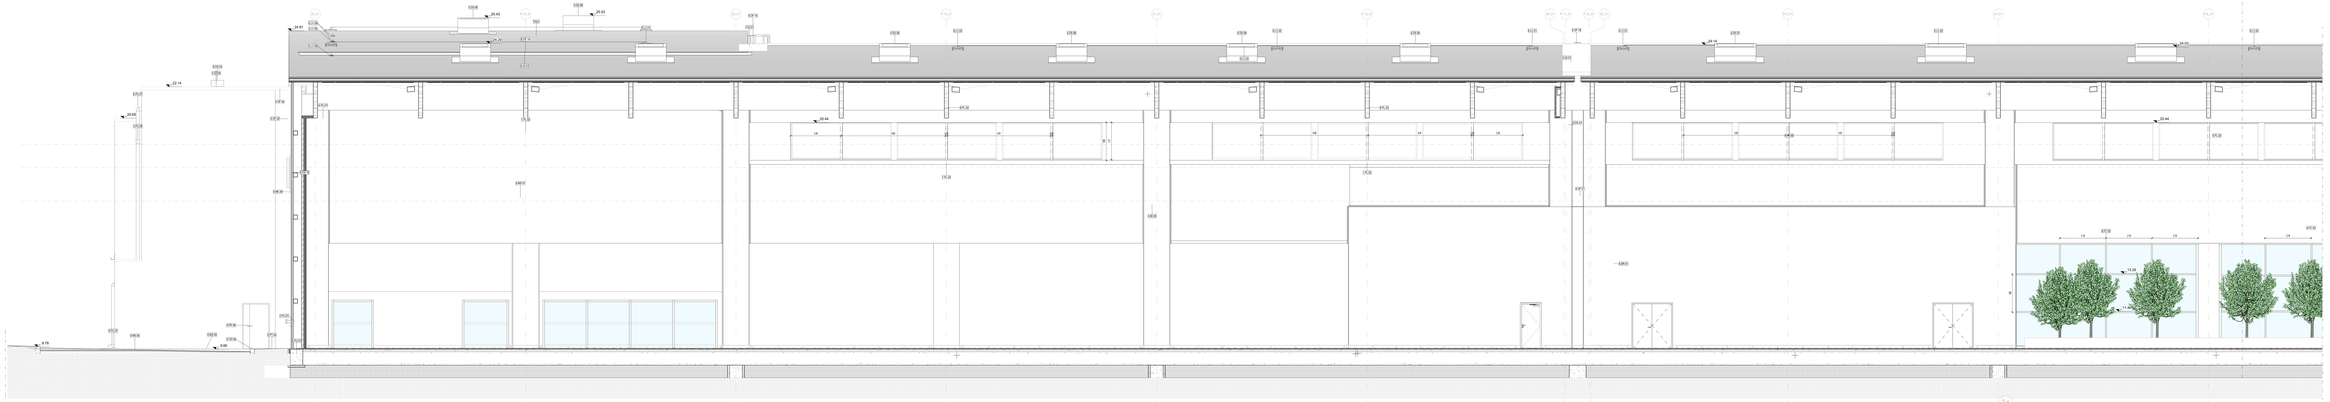

Terminal Partenze -Sezione QC/QB - BB

Scala 1 : 50

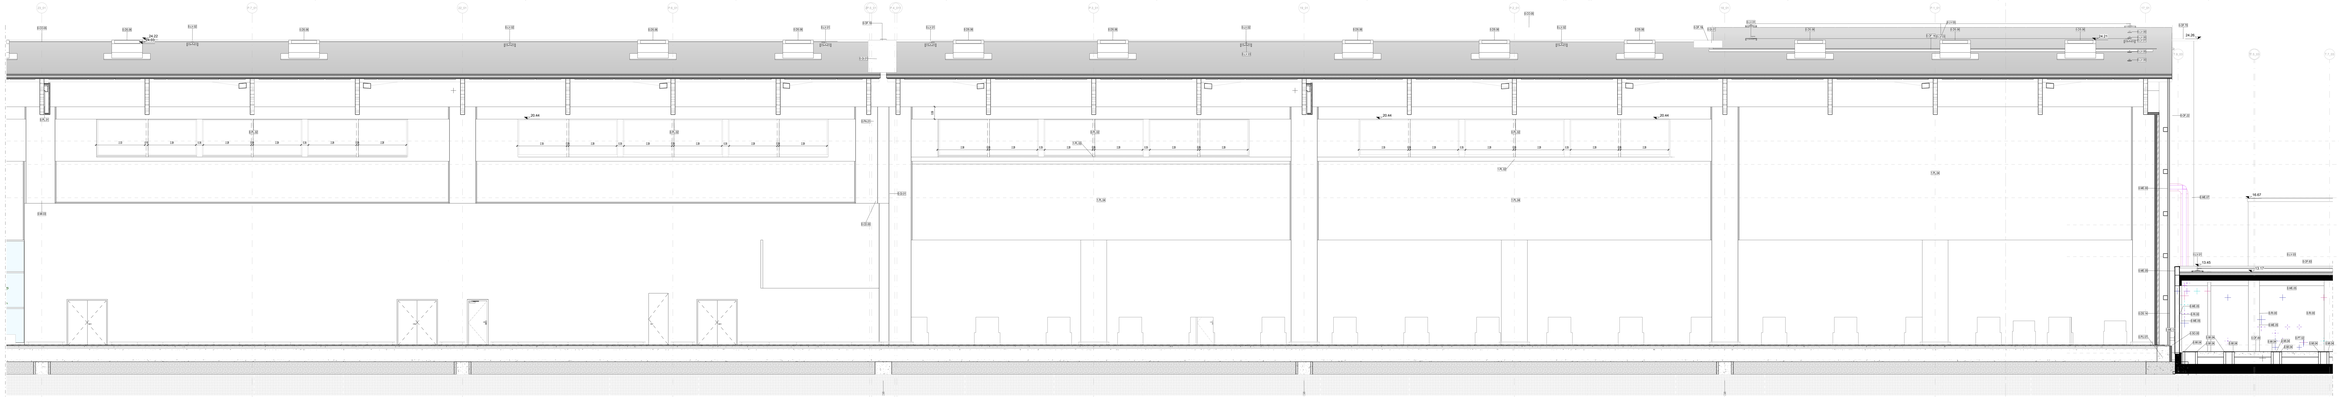

Terminal Partenze - Sezione QB/QA - BB

Scala 1 : 50

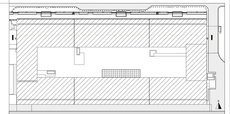

LEGENDA GRAFICA

- 0.00 ... QUOTA FINITO PIANTA
- 0.00 ... QUOTA FINITO SEZIONE
- ASSE STRUTTURALE
- 00 DIMENSIONE LINEARE
- ETICHETTA PORTE (Dimensione netta)
- ETICHETTA MURO
- LINEA DOGANALE
- LINEA DI PENDENZA
- INDICAZIONE ROTATORIA
- INDICAZIONE NORD

XXX XXX — Nome Locale
00 — Numero Locale
X.XX — Area
X.XX — Altezza non definita
X — Piano
X — Piano Locale

Gli elementi compresi in arancione sono previsti in progetto ma realizzati in appalto

Area non soggetta ad intervento
Locali esclusi dall'intervento in appalto

Area a rustico
Locali consegnati a rustico

Perimetrazione cantiere
Pav. esclusa dall'intervento in appalto

CAPOSALDO FISSO

CAPOSALDO FISSO: N75 4397454.7332; E/O 897969.8011; QUOTA ALTIM. 9.00

DISPOSITIVI DI SICUREZZA

- E.U.V.01 PUNTO DI RACCOLTA
- E.U.V.02 PUNTO DI RACCOLTA
- E.U.V.03 PUNTO DI RACCOLTA
- E.U.V.04 FUNE AVVISATORE
- E.U.V.05 PUNTO DI RACCOLTA

PARTIZIONI VERTICALI

ME	MURATURE ESTERNE
MI	MURATURE INTERNE
DI	DIVISORI
PA	PANNELLI
PL	PLACCATURE
PV	PARETI VETRATE
RI	RIVESTIMENTI

PARTIZIONI ORIZZONTALI

PT	PAVIMENTI
MS	MASSETTI
PE	PAVIMENTI ESTERNI
CO	COPERTURE
	CONTROSOFFITTI
CS	CONTROSOFFITTI
VL	VELETTE

INFISSI

PI	PORTE INTERNE
PE	PORTE ESTERNE
FI	FINESTRE INTERNE/ESTERNE
LU	LUCERNARI
FC	FACCIATE CONTINUE

ALTRI ELEMENTI

BN	BINDHERE (Barriere Normali)	**AR**	ARREDI	**BR**	PARAPOLPI
PV	PLUVIALI (Pluviali Canalate)	**BC**	SCALE (Pinhole)	**SO**	SOGLIE
		OP	OPERE PREFABBRICATE	**OF**	OPERE IN FERRO
SA	SANITARI	**VE**	AIUOLE / ALBERI	**LV**	TATTILWARPE

FINITURE

B - Zoccolino

B01 Rivestimento ceramico perimetrale effettivo alto 10 cm.
B02 Rivestimento ceramico perimetrale effettivo alto 10 cm, posato a scaglia rovesciata. H 150 cm
B03 Rivestimento ceramico a tutta altezza perimetrale effettivo alto 10 cm. H 150 cm
B04 Rivestimento ceramico a tutta altezza perimetrale effettivo alto 10 cm, posato a scaglia rovesciata. H 150 cm
B05 Rivestimento ceramico a tutta altezza perimetrale effettivo alto 10 cm, posato a scaglia rovesciata. H 150 cm
Bxxx - Non sono previsti zoccolini.

W - Pareti a tinteggiatura

W01 Parete in muratura a tinteggiatura a silicato bianco per esterno.
W02 Parete di mattonella in legno cementato con cornice.
W03 Parete in muratura a tinteggiatura a silicato colore. Dim. 1200x60 cm
W04 Rivestimento ceramico a tutta altezza per pareti/pilastri effettivo pietra o mattoncino chiaro.
Wxxx - Non sono previste pareti.

C - Controsoffitto

C01 Controsoffitto in cartongesso. Larghezza 60 mm
C02 Grata in alluminio. Larghezza 60 mm
C03 Controsoffitto in cartongesso perimetrale. Dim. variabile
C04 Parete / Velata effettiva perimetrale. Dim. variabile
C05 Controsoffitto in cartongesso. Dim. 1200x1200 mm
Cxxx - Non sono previsti controsoffitti.

P - Pavimentazione

LP01 Pavimento ceramico a tutta altezza per pavimentazione effettiva ceramica a tutta altezza. Dim. 1200x60 cm
Pxxx - Non sono previsti pavimenti.

Ente Nazionale per l'Aviazione Civile

AEROPORTO CIVILE DI LAMEZIA TERME (CZ)

LOTTO L1 - Sviluppo aeroidrozione passeggeri
CUP: H94C02000030000
LOTTO L2 - Interventi per la security e la digitalizzazione
CUP: H98D20000080002
LOTTO L6 - Potenziamento delle reti di utilizzo e impianti tecnologici
CUP: H94C02000080006

PROGETTO ESECUTIVO

LOTTO 1

ARCHITETTURA - STATO DI PROGETTO - AMBITO 01

Terminal Partenze - Sezione B-B

GRUPPO DI PROGETTAZIONE
Raggruppamento Temporaneo di Professionisti

AERTEC
Direttore tecnico ing. Nicolapaolo Carlos Bonacaro (Lead)
Responsabile settore di impianto
ing. Pietro Tesei Salvatore

STUDIO ARCHITETTURA
Direttore Tecnico Architetto Giampiero Lupatelli
Specialista/e ing. Filippo Nicola
Architetto Alessandro Lupatelli
Progettazione strutture ing. Alessandro Carcaterra
Progettazione impianti
CSP ing. Gianpaolo Cicero
CSE ing. Gianpaolo Cicero

VALLE 3.0
Direttore tecnico arch. Emanuele Valle
Progettazione architettonica
Progettazione strutture
arch. Lanzarote Carcaterra

incide
Direttore tecnico e progettazione strutture
ing. Gianluca Gattoni
Direttore tecnico e progettazione strutture
ing. Matteo Pagnoni

CODICE ELABORATO												REVISIONE			
Fase	Lotto	Ambito	Disciplina	Tipo	Numero	Rev.	Scala	R	Data			R	Data	Descrizione	
E	L1	01	ARC	SZ	04	A	As indicata					0	17/09/2021	EMISSIONE	
NOME FILE: 001-01-E-L1-01-ARC-SZ-04-A.dwg								REDAZIONE:				RCS		VALLE 3.0	

Vista dal Committente: **Società Aeroporti Calabria S.p.A.**

INTERVENTO FACENTE PARTE DEL

Contratto d'appalto del 27/05/2021
CIG: C7A1A3A8F

IL RESPONSABILE DEL PROCEDIMENTO

Ing. Pierfrancesco Garacci

IL POST HOLDER ED AREA OPERAZIONI, MANUTENZIONI E CONTROLLO PRODUZIONE/OPERAZIONE MANAGER Gabriele Mario RICCARDI CAPONE, Nicolapaolo Bonacaro

Approvazione **ENAC**